

227432

各階平面図

家屋番号

1868番20の15




建物図面
各階平面図

建物の所在


横浜市戸塚区吉田町大字大日谷1868番地20, 1868番地118,
1906番地18, 1981番地2, 1986番地4

平面図

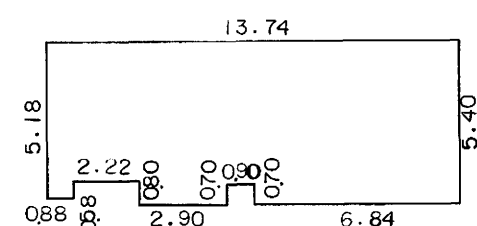

0.88	x	5.18	=	4.5584
2.22	x	4.60	=	10.2120
2.90	x	5.40	=	15.6600
0.90	x	4.70	=	4.2300
6.84	x	5.40	=	36.9360
				71.5964 M ²

道路

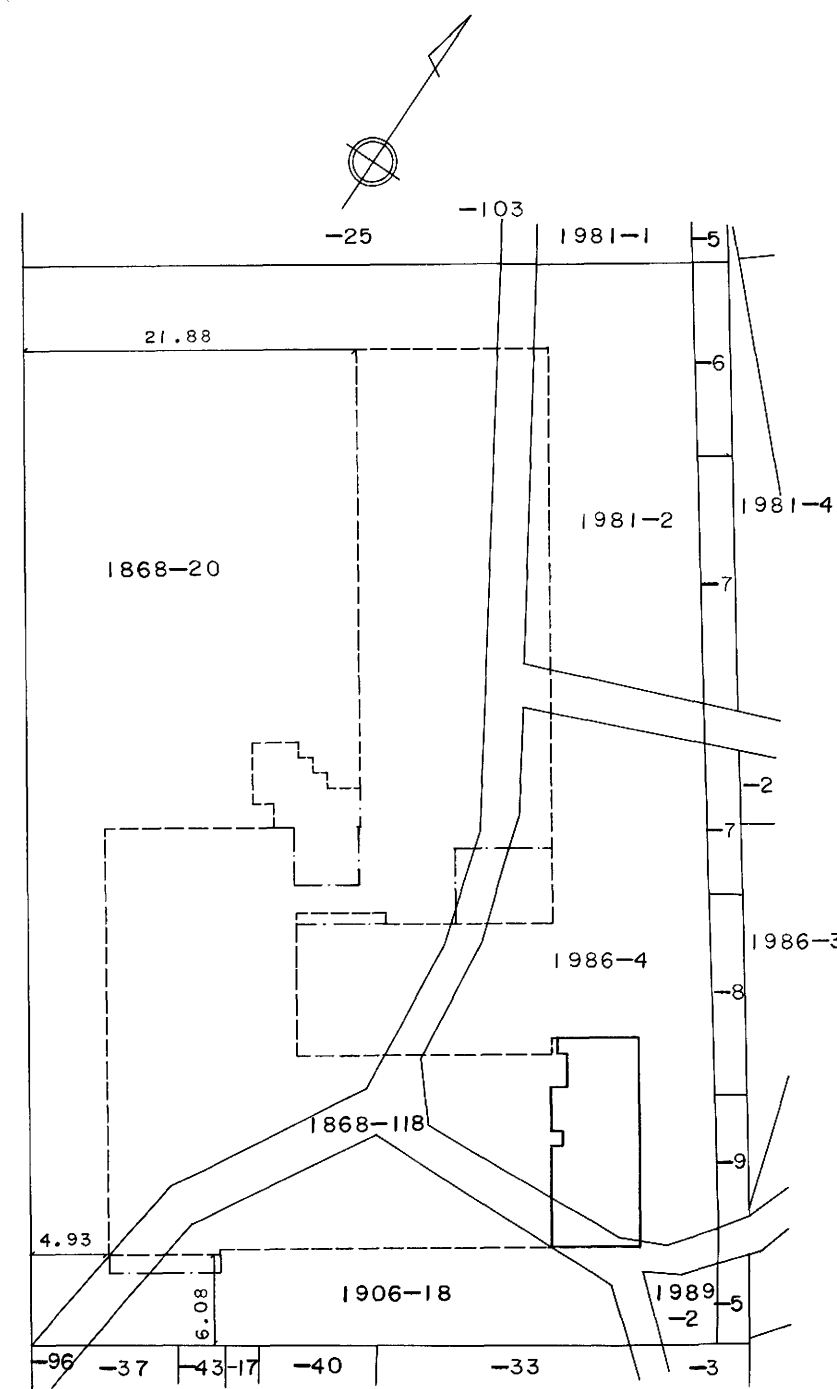

建物の存する部分2階

(日調連12)

作製者

横浜市西区北幸1丁目1番8号横浜東洋ビル四階
土地調査士 中野 正樹 (昭和56年 2月19日作製)

縮尺

1/250

申請人

渡部 迪男



縮尺

1/500

(日本土地家屋調査士会連合会用紙)

56.3.2

(長源納)