

287398

建物図面
各階平面図



家屋番号 山野町103-1~5

建物の所在 船橋市山野町103番地1

1枚目と同様

建物番号 106

建物の存する部分 1階

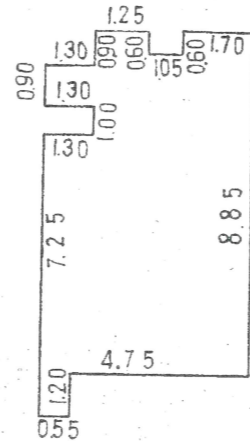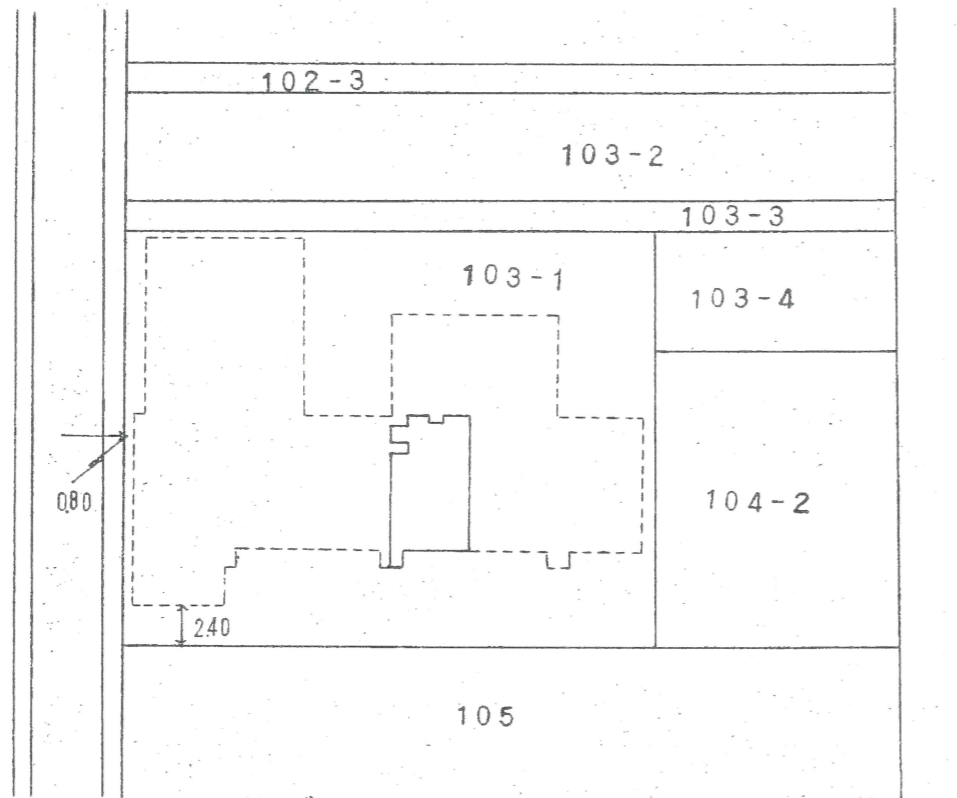


面積計算

1.25	×	0.60	=	0.7500
1.70	×	0.60	=	1.0200
4.00	×	0.30	=	1.2000
5.30	×	0.90	=	4.7700
4.00	×	1.00	=	4.0000
5.30	×	6.05	=	32.0650
0.55	×	1.20	=	0.6600

44.46 m²

0.80

2.40

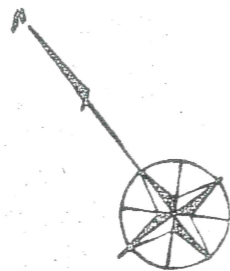

縮尺 1/500 1/200

(東京土地家屋調査士会用紙)

昭和四十八年
老貳月
八日

作製年月日

作製者

土地家屋調査士

東京都渋谷区宇田川町六番十一号
内藤 真雄

電話(六三〇)三三五番代表

申請人

東京都港区芝五丁目二六番三〇号専売ビル
法人 全国勤労者福祉協会
理事 大江 栄

