


家屋番号	愛宕4丁目 31-3-603
建物の所在	多摩市愛宕4丁目31番地


建物図面
各階平面図

建物の存する部分 6 階
建物の番号 603

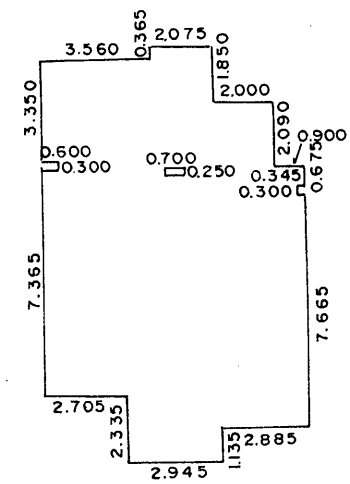

求 積

0.365	x	2.075	=	0.757375
1.485	x	5.635	=	8.367975
2.090	x	7.635	=	15.957150
7.440	x	8.535	=	63.500400
1.200	x	5.830	=	6.996000
1.135	x	2.945	=	3.342575
-0.300	x	0.600	=	-0.180000
-0.250	x	0.700	=	-0.175000
-0.300	x	0.345	=	-0.103500
合 計				98.462975
床 面 積				98.46m ²

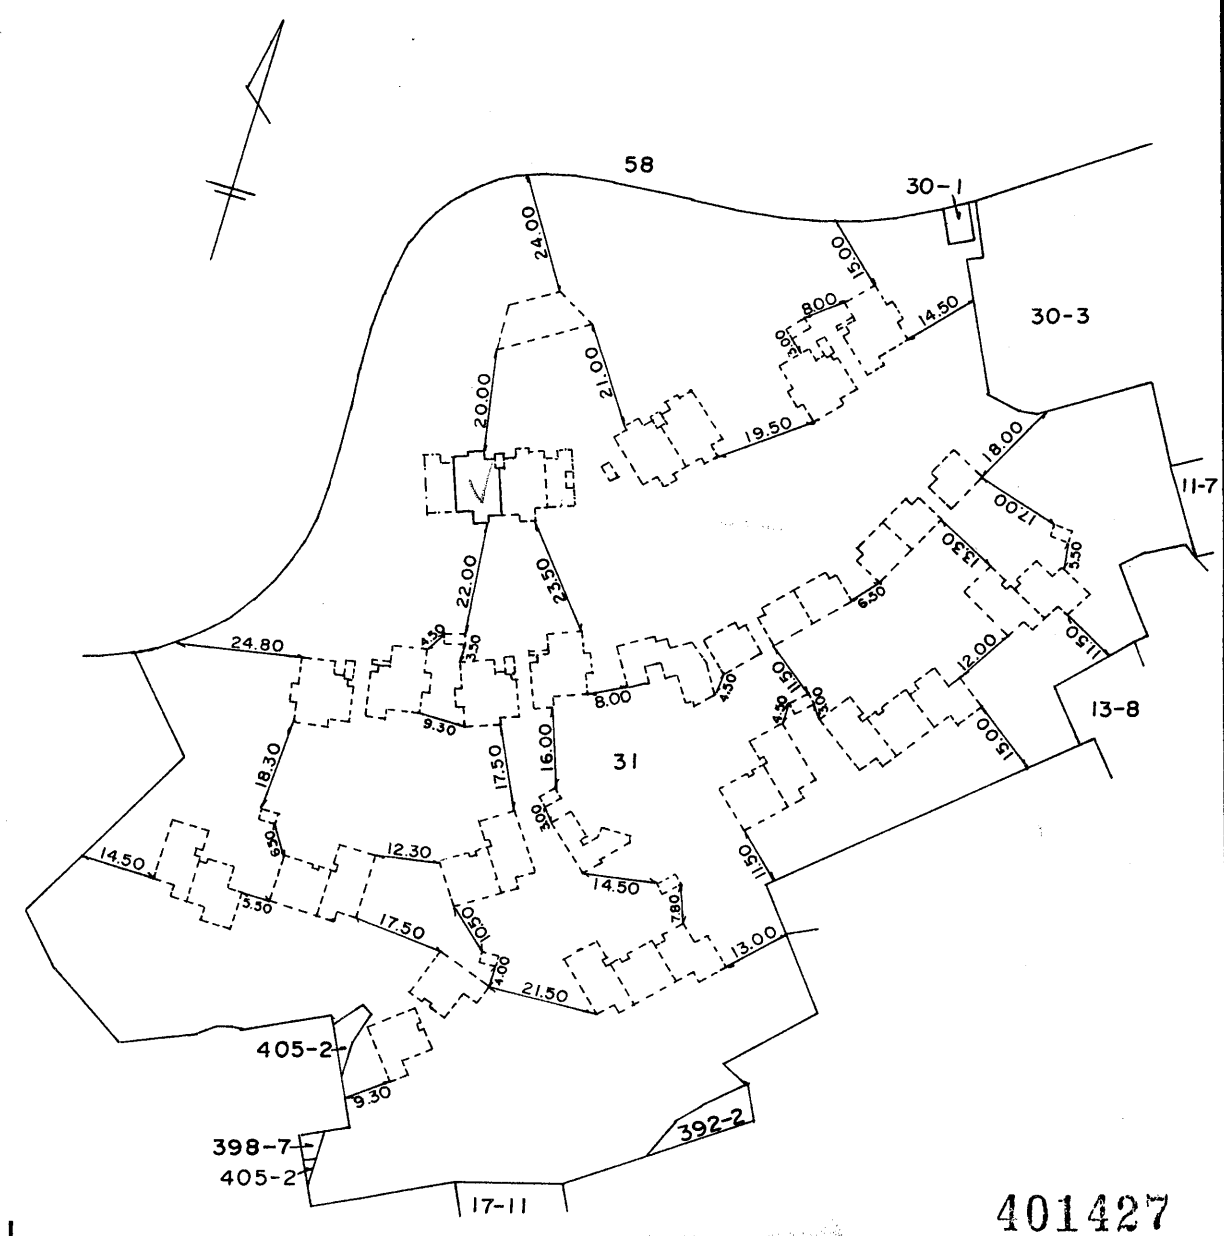

401427

作製者	埼玉県草加市草加4丁目1番5号 土地調査士 唐桶大蔵	縮尺	1/250
-----	-------------------------------	----	-------

申請人	東京都千代田区九段北1丁目14番6号 住宅・都市整備公団 理事 青柳 幸人	縮尺	1/1500
-----	---	----	--------