

建築確認申請(計画通知)台帳記載証明書


建築確認申請(計画通知) 受付年月日・番号	昭和 60 年 11 月 5 日 第 60港北1130 号
建築確認申請(適合通知) 確認年月日・番号	昭和 60 年 11 月 28 日 第 60港北1130 号

敷地の地名地番		横浜市港北区高田町99-2	
建築主	住所(官庁所在地)	東京都新宿区西新宿6-16-12	
	氏名(官職)	丸善建設(株) (代)小井戸 保太郎	
主要用途		店舗、共同住宅	
工事種別・主たる建築物の構造		新築	RC造 地上 7 階建 地下
敷地面積		1931.76 m ²	
建築面積・延べ面積		835.64 m ² ・ 延べ 3934.99 m ²	
検査済証交付年月日		昭和 61 年 12 月 25 日	

上記のとおり建築確認申請(計画通知)台帳に記載してある事項と相違ないことを証明します。

第 **11011** 号
平成 25 年 4 月 15 日

横浜市長 林 文子

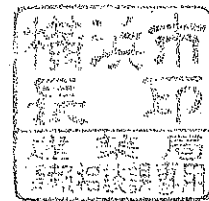

注 この証明は、建築確認がなされた事項を証明しているもので、建築の現況等を証明しているものではありません。




60.11.5
60港北 1130

第一号の2様式 (表面) (B5)

建築計画概要書


建築主	氏名	川崎通信株式会社 代表取締役 藤田慎一		
	住所	横浜市港北区高田町九四番地		
敷地の位置	地名地番	横浜市 港北区 高田町 99-2		
	用途地域	準工業地域	その他の区域	4種高度地区
	防火地域	防火 (準防火) 指定なし	地域・地区・街区	
主要用途		共同住宅	工事種別	新築
申請にか かる物	高さ	地上 19.950 m	地下	— m
	階数	地上 7 階	地下	— 階
	構造	R.C 造	一部	造
		申請部分	申請以外の部分	合計
敷地面積				1,931.76 m ²
建築面積		835.64 m ²	— m ²	835.64 m ²
延べ面積		3,934.99 m ²	— m ²	3,934.99 m ²
設計者	事務所	(株)太陽企画事務所		
	所在	東京都港区東新橋1丁目1番18号	電話	(574)0431 番
	氏名	尾山 彰		
施工者	事務所	株式会社 黒川建設		
	所在	東京都千代田区神田東松下町17番地	電話	(252)1271 番
	氏名	代表取締役 川辺信武		
代理者	事務所	(株)太陽企画事務所		
	所在	東京都港区東新橋1丁目1番18号	電話	(574)0431 番
	氏名	尾山 彰		

(裏面)

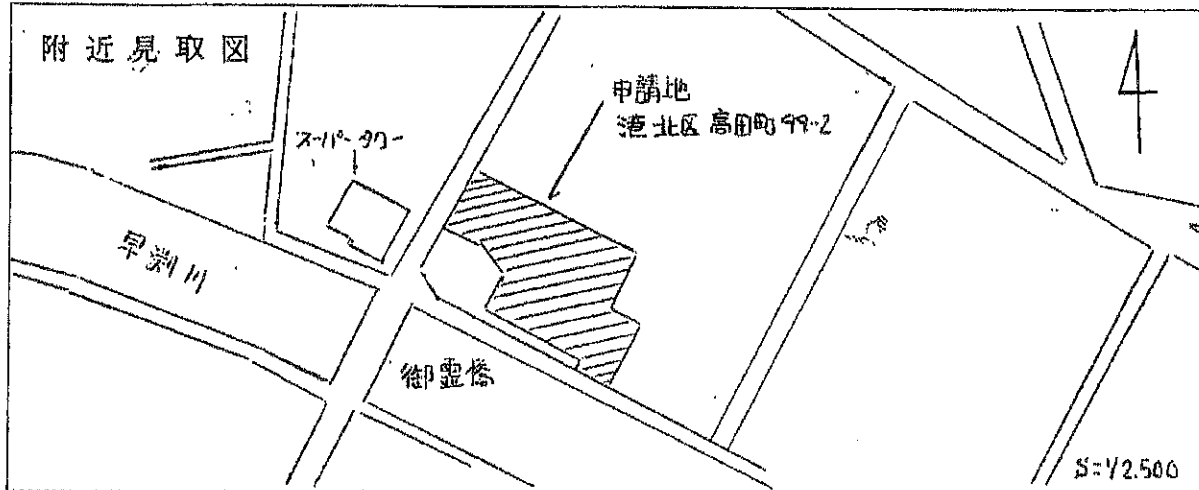

配置図

縮尺 $\frac{1}{566}$

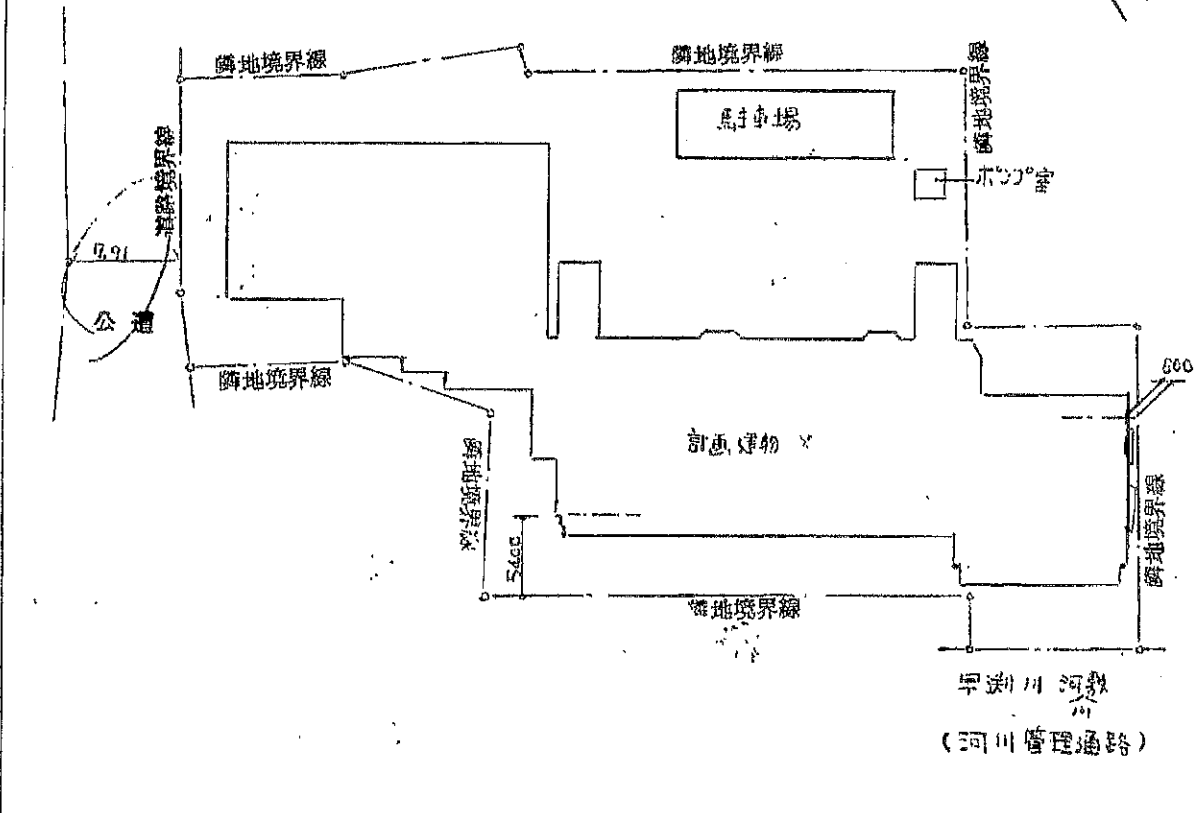

[注意]

1. 附近見取図に明示すべき事項
方位、道路及び目標となる地物
2. 配置図に明示すべき事項
縮尺、方位、敷地の境界線、敷地内における建築物の位置、申請に係る建築物と他の建築物との別並びに敷地の接する道路の位置及び幅員