

0043518

地番	2522-14 40, 41, 42	地積測量図
土地の所在	所沢市新沢所	

求積表

地番 ㉑ 2522-14			
符号	底辺	高さ	倍面積
①	13.905	3.777	52.530616
②	15.908	7.535	104.795780
③	13.359	2.897	38.970988
合計			197.304296
合計面積			98.6521396
地積			98.65 ㎡

地番 ㉒ 2522-40			
符号	底辺	高さ	倍面積
①	15.080	6.533	98.517840
②	15.080	6.554	98.894320
合計			197.351960
合計面積			98.6759800
地積			98.67 ㎡


地番 ㉓ 2522-41			
符号	底辺	高さ	倍面積
①	15.151	6.613	100.193553
②	15.151	6.117	92.678857
③	19.052	0.569	7.290008
合計			200.158299
合計面積			100.0841490
地積			100.08 ㎡

地番 ㉔ 2522-42			
符号	底辺	高さ	倍面積
①	15.425	6.102	94.123350
②	15.425	6.904	106.494200
合計			200.617550
合計面積			100.3087750
地積			100.30 ㎡


7.111  
29.32

成果表

点名	X座標	Y座標	備考
K1	30.312	48.986	コンクリート杭
K2	29.000	53.007	コンクリート杭
K3	27.017	78.324	コンクリート杭
K4	40.144	79.735	コンクリート杭
K5	40.428	79.744	コンクリート杭
K8	43.331	49.393	金属標
K9	43.643	49.403	鉄
K10	28.668	64.155	コンクリート杭
K12	42.437	57.423	コンクリート杭
K13	28.552	56.064	コンクリート杭
K14	41.590	64.962	コンクリート杭
K15	28.729	63.599	コンクリート杭
K16	40.894	72.588	コンクリート杭
K17	27.898	71.222	金属標
T1	48.478	53.091	鉄
T2	44.067	80.017	鉄

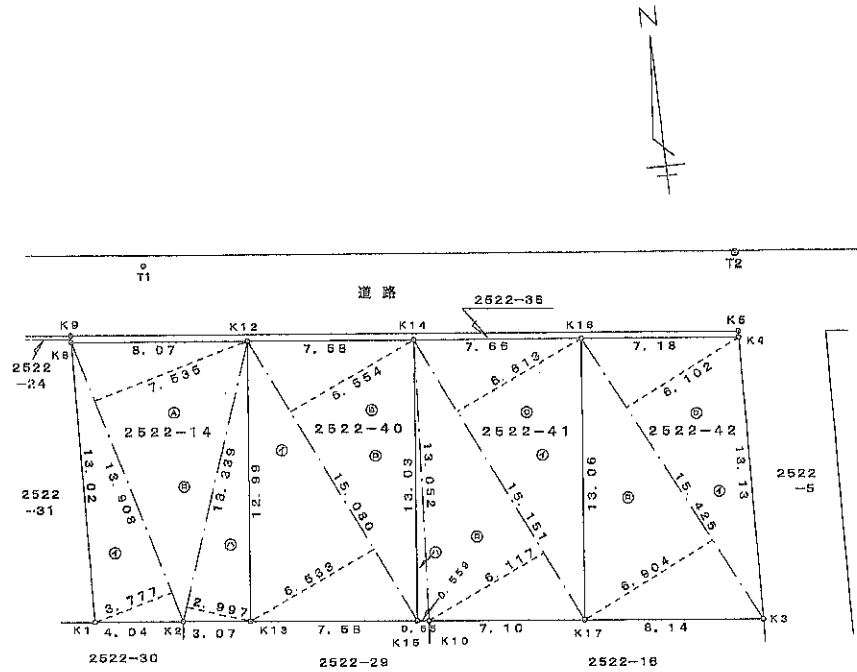

測地系	任意座標系
測量年月日	平成19年11月19日

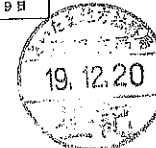

作成者 鈴木測量事務所  
 東京都西東京市中町2丁目4番地  
 土地家屋調査士 鈴木 政 (平成19年11月29日作成)

申請人 株式会社 飯田産業  
 代表取締役 兼井雅史  
 縮尺 1/250

(東京土地家屋調査士会用紙)