


間取図＝平面図

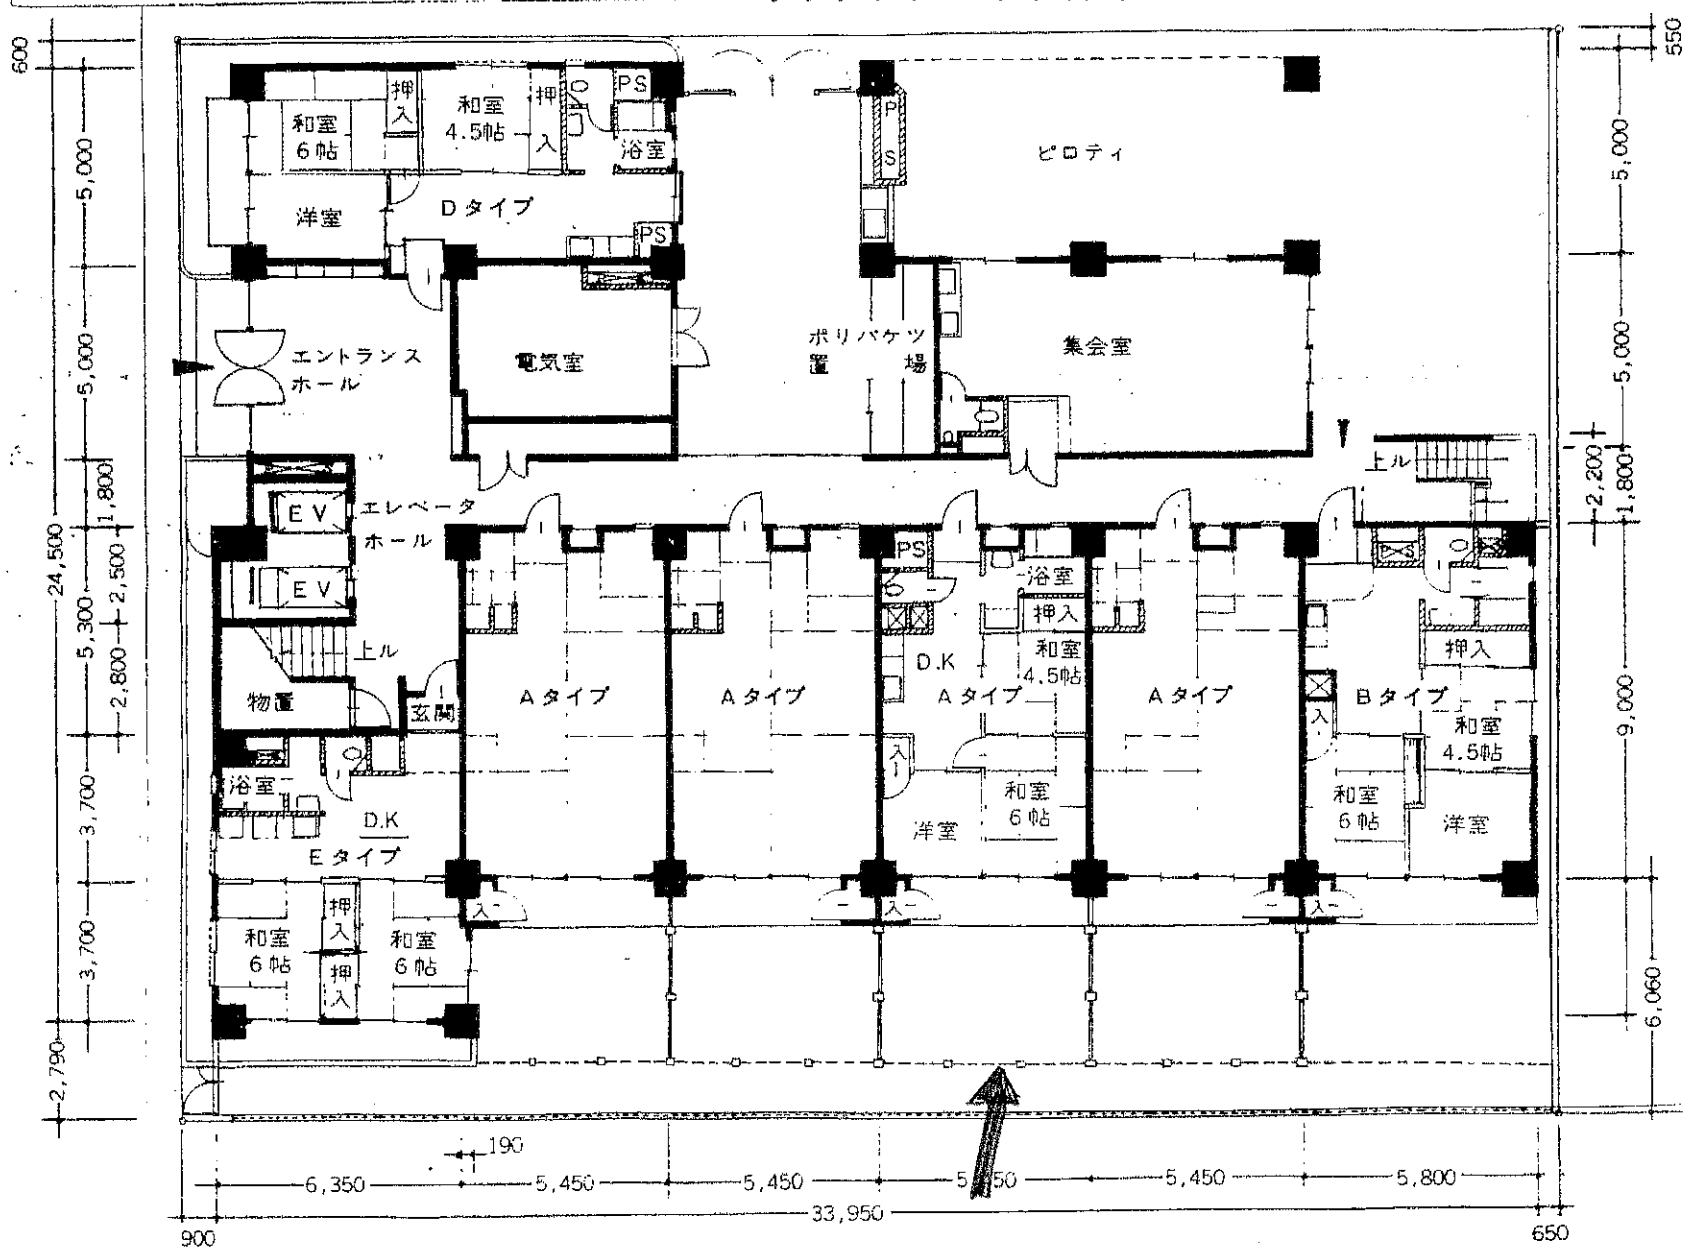

1階平面図

※この情報は、分譲時のカタログからの転載です。従って、現況と異なることがあります。