0501888

各 階 平 面 図

家屋番号	蓮沼200番1 の403
建物の所在	~~大宮~~市大字蓮沼字五反田200番地1

建 物 図 面
各 階 平 面 図

H7.3.22

さいたま市 見沼区

平 面 図

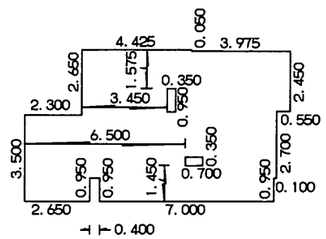

求積表

4.425	X	0.050	=	0.221250
8.400	X	1.525	=	12.810000
3.450	X	0.950	=	3.277500
7.850	X	0.125	=	0.981250
10.150	X	1.700	=	17.255000
6.500	X	0.350	=	2.275000
10.150	X	0.500	=	5.075000
2.650	X	0.950	=	2.517500
7.000	X	0.950	=	6.650000
2.950	X	0.350	=	1.032500
4.600	X	0.925	=	4.255000
4.050	X	0.025	=	0.101250
合 計				56.451250
床面積				56.45 m²

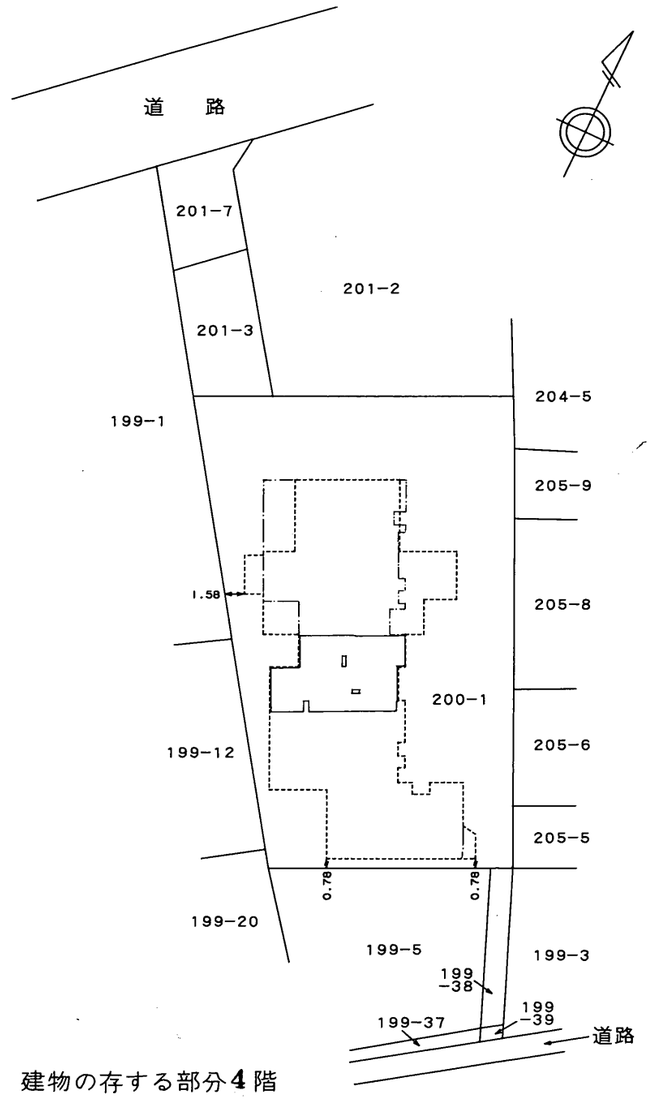

建物の存する部分4階

東京都新宿区西新宿1丁目26番2号
株式会社 木下工務店
代表取締役 木下長志

作 製 者	東京都渋谷区道玄坂一丁目17番8号 土地家屋調査士 岡 崎 薫 (平成7年3月13日作製)	縮尺	1/250

申 請 人	代表取締役 木下長志	縮尺	1/500

(東京土地家屋調査士会用紙)